
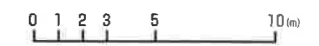


中展示場平面図

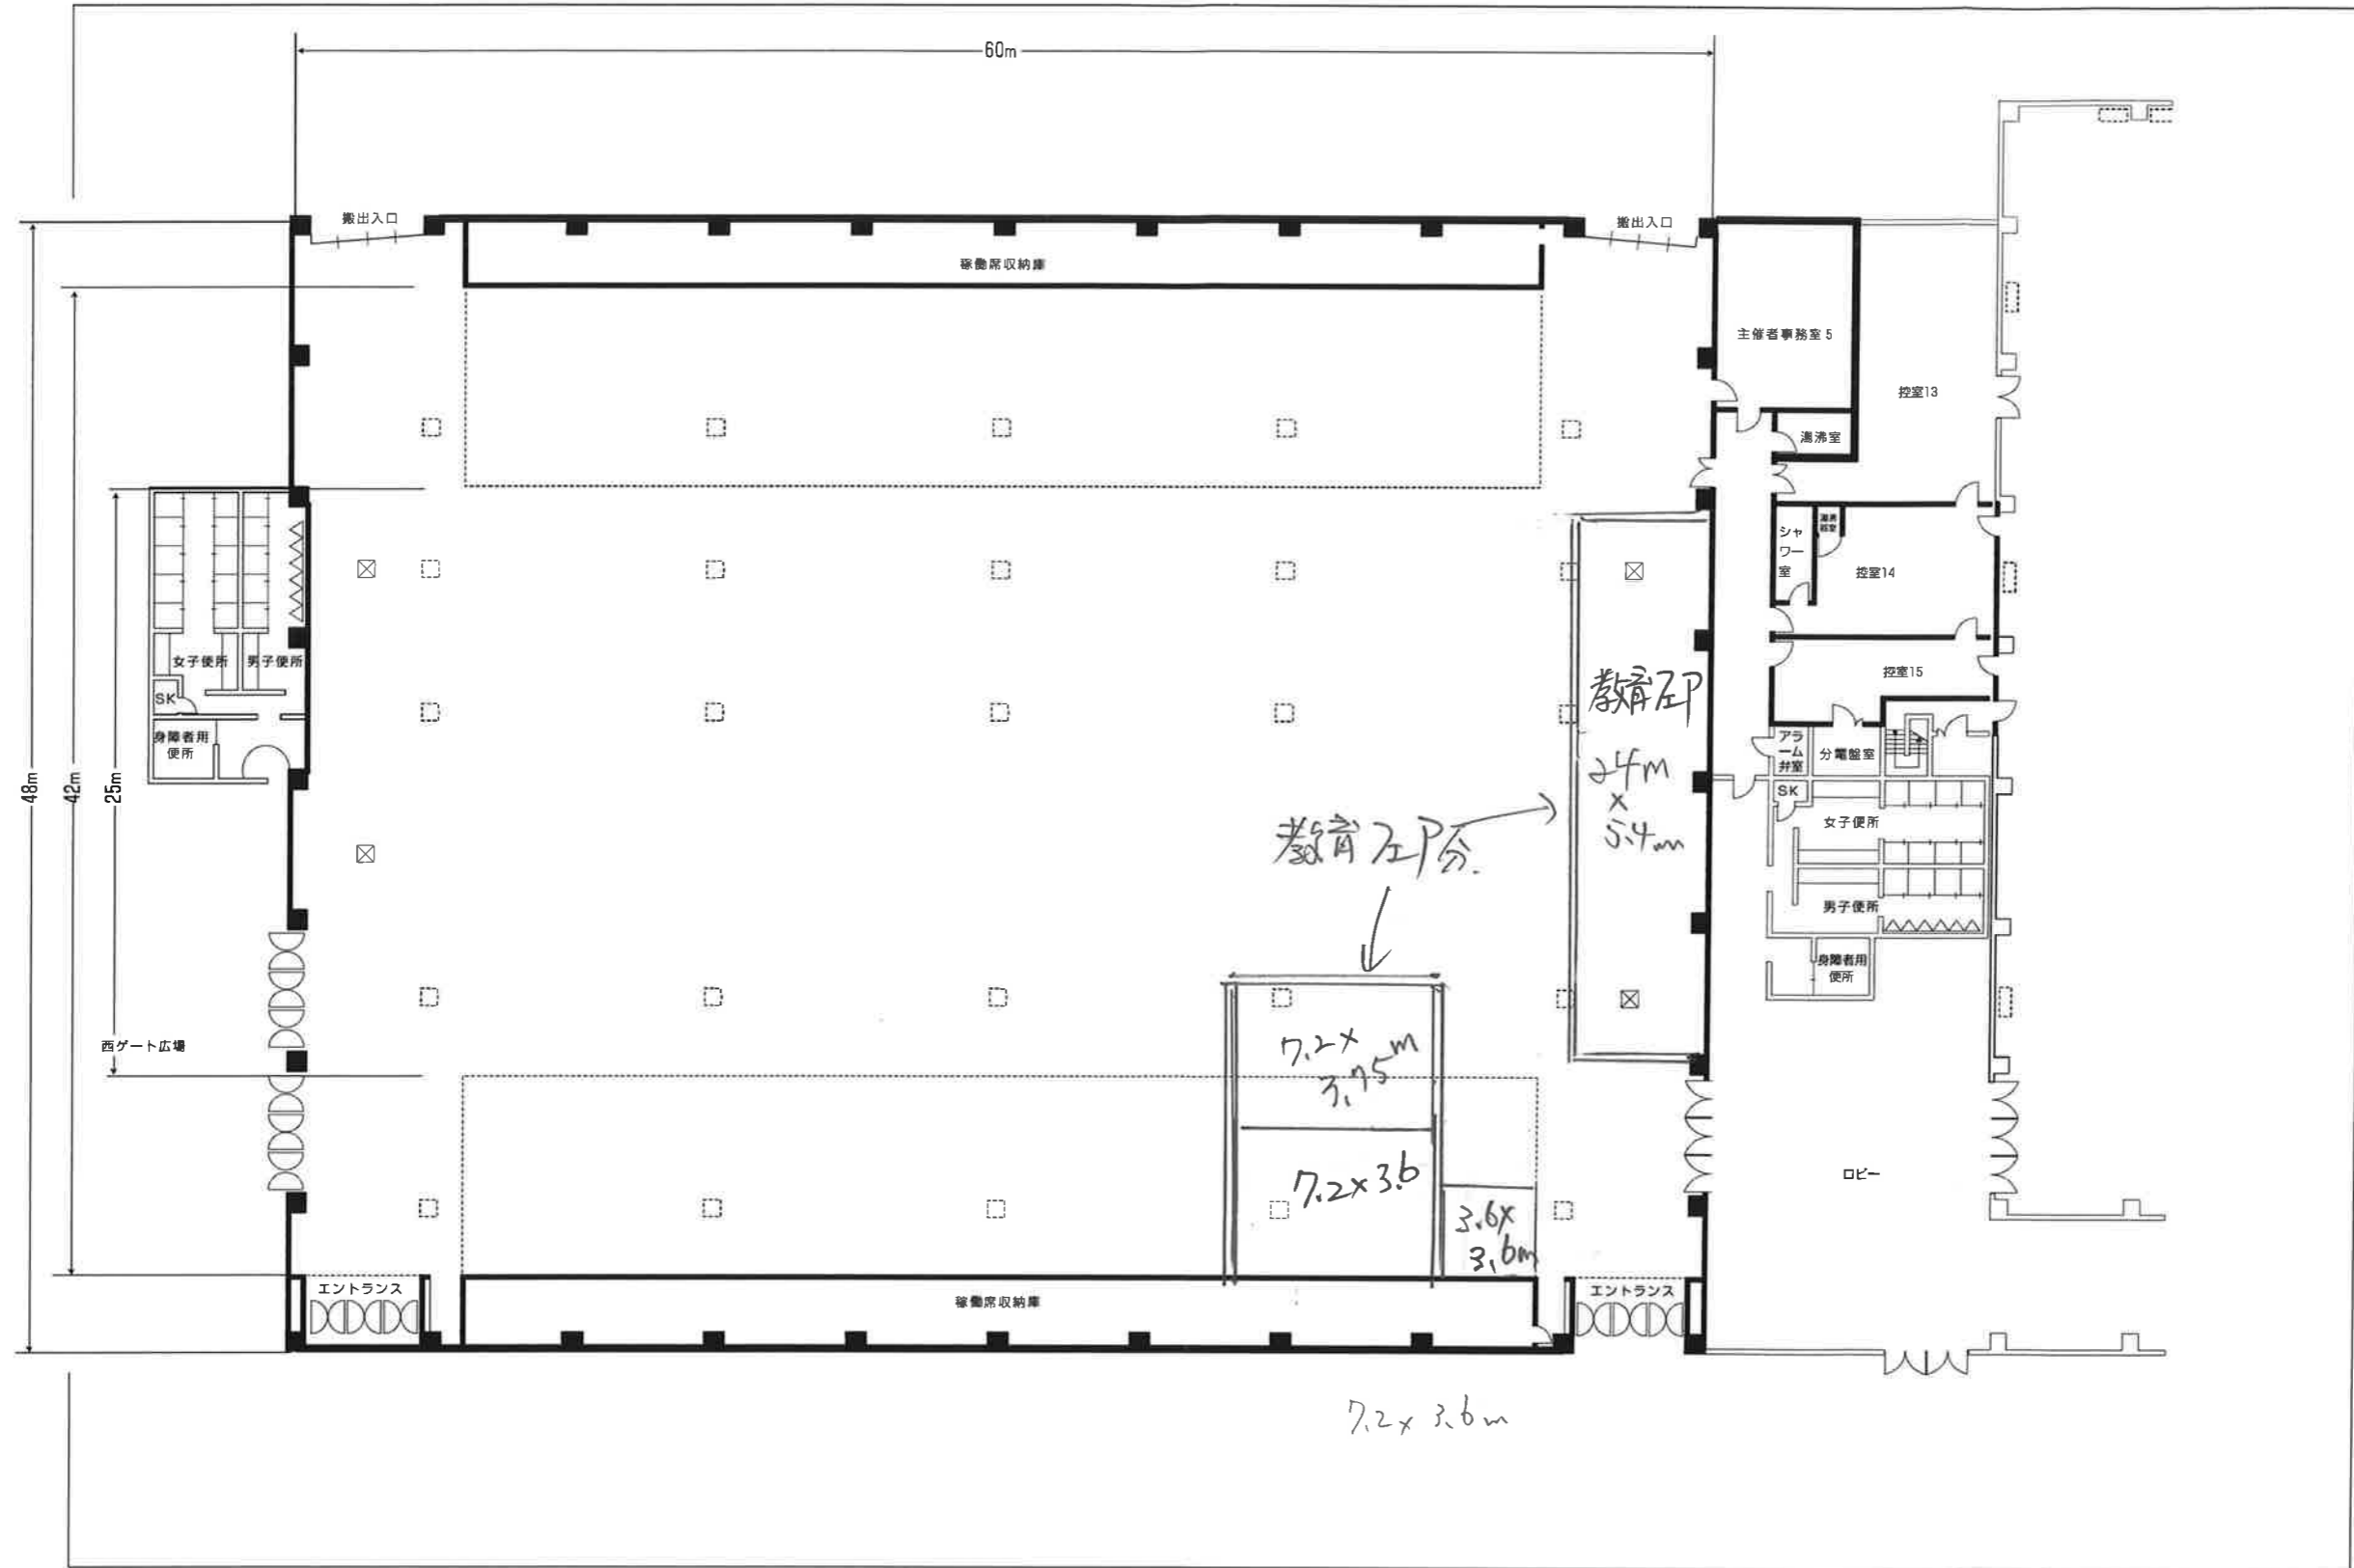

図面名		縮尺 1:300	日付 平成 年 月 日	No.
-----	--	----------	-------------	-----